


# SZENTBÉKKÁLLA

## R-3 JELŰ BELTERÜLET SZABÁLYOZÁSI TERVE M= 1:2000

### JELMAGYARÁZAT

- Szabályozási vonal
- Építési övezet/Övezet határa
- Építési övezet jele
- Javasolt telekhatár
- Műemléki környezet határa
- Régészeti terület határa
- Településképvédemi terület határa
- Helyi értékvédemi terület határa
- Közlekedési célú közterület
- Nem közlekedési célú közterület (zöldterület)
- Megtartandó/kialakítandó zöldfelület
- Építési hely
- Országosan védett épület (műemlék)
- Műemlék telke
- Szabályozási szélesség (meglévő legkisebb)
- Gyalogút
- Javasolt megszüntető jel
- Meglévő épület
- Elbontott épület
- Alaptérképen nem bemért épület
- Helyi védett épület

- Meglévő belterületi határ
- Tervezett belterületi határ
- Szabályozott terület határa
- parkoló
- kökereszt
- telepítendő fasor
- zöldterület közlekedésre alkalmas része

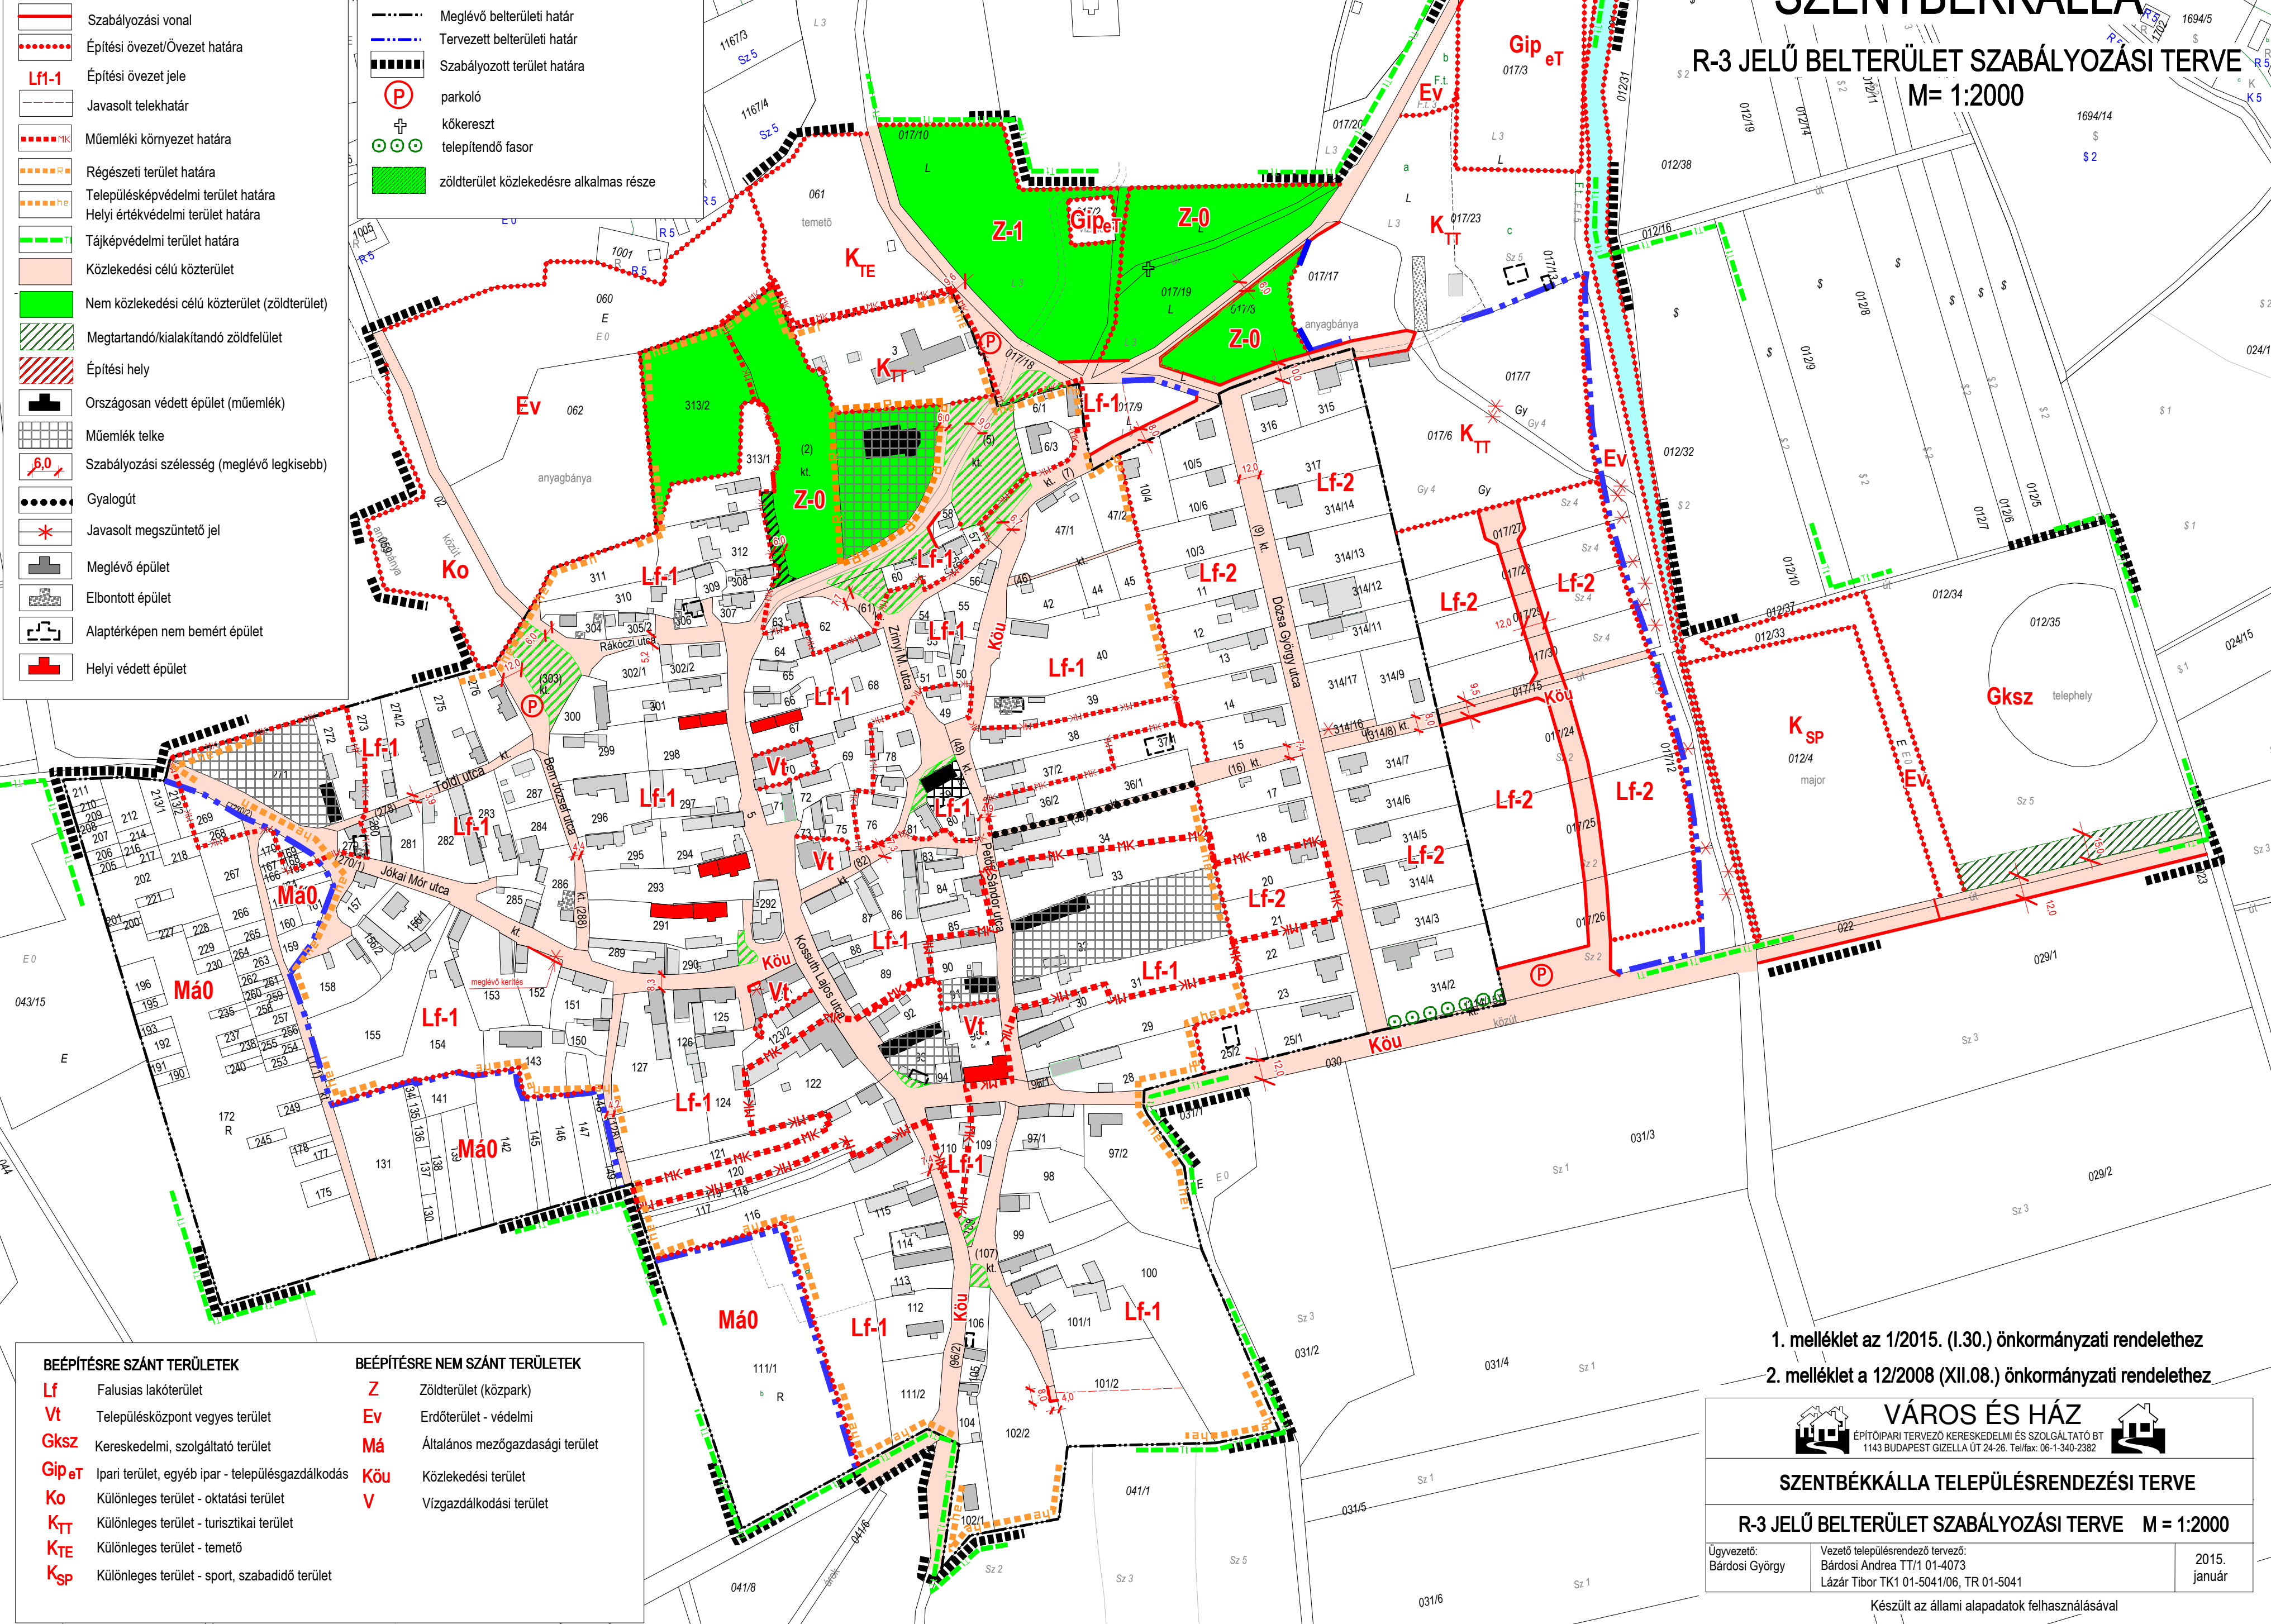

### BEÉPÍTÉSRE SZÁNT TERÜLETEK

- Lf** Falusias lakóterület
- Vt** Településközpont vegyes terület
- Gksz** Kereskedelmi, szolgáltató terület
- Gip<sub>eT</sub>** Ipari terület, egyéb ipar - településgazdálkodás
- Kó** Különleges terület - oktatási terület
- K<sub>TT</sub>** Különleges terület - turisztikai terület
- K<sub>TE</sub>** Különleges terület - temető
- K<sub>SP</sub>** Különleges terület - sport, szabadidő terület

### BEÉPÍTÉSRE NEM SZÁNT TERÜLETEK

- Z** Zöldterület (közpark)
- Ev** Erdőterület - védelmi
- Má** Általános mezőgazdasági terület
- Kóu** Közlekedési terület
- V** Vizgazdálkodási terület

- 1. melléklet az 1/2015. (I.30.) önkormányzati rendelethez
- 2. melléklet a 12/2008 (XII.08.) önkormányzati rendelethez



### SZENTBÉKKÁLLA TELEPÜLÉSRENDÉZÉSI TERVE

#### R-3 JELŰ BELTERÜLET SZABÁLYOZÁSI TERVE M = 1:2000

Ügyvezető: Bárdosi György	Vezető településrendező tervező: Bárdosi Andrea TT/1 01-4073 Lázár Tibor TK1 01-5041/06, TR 01-5041	2015. január
------------------------------	---	-----------------

Készült az állami alapadatok felhasználásával